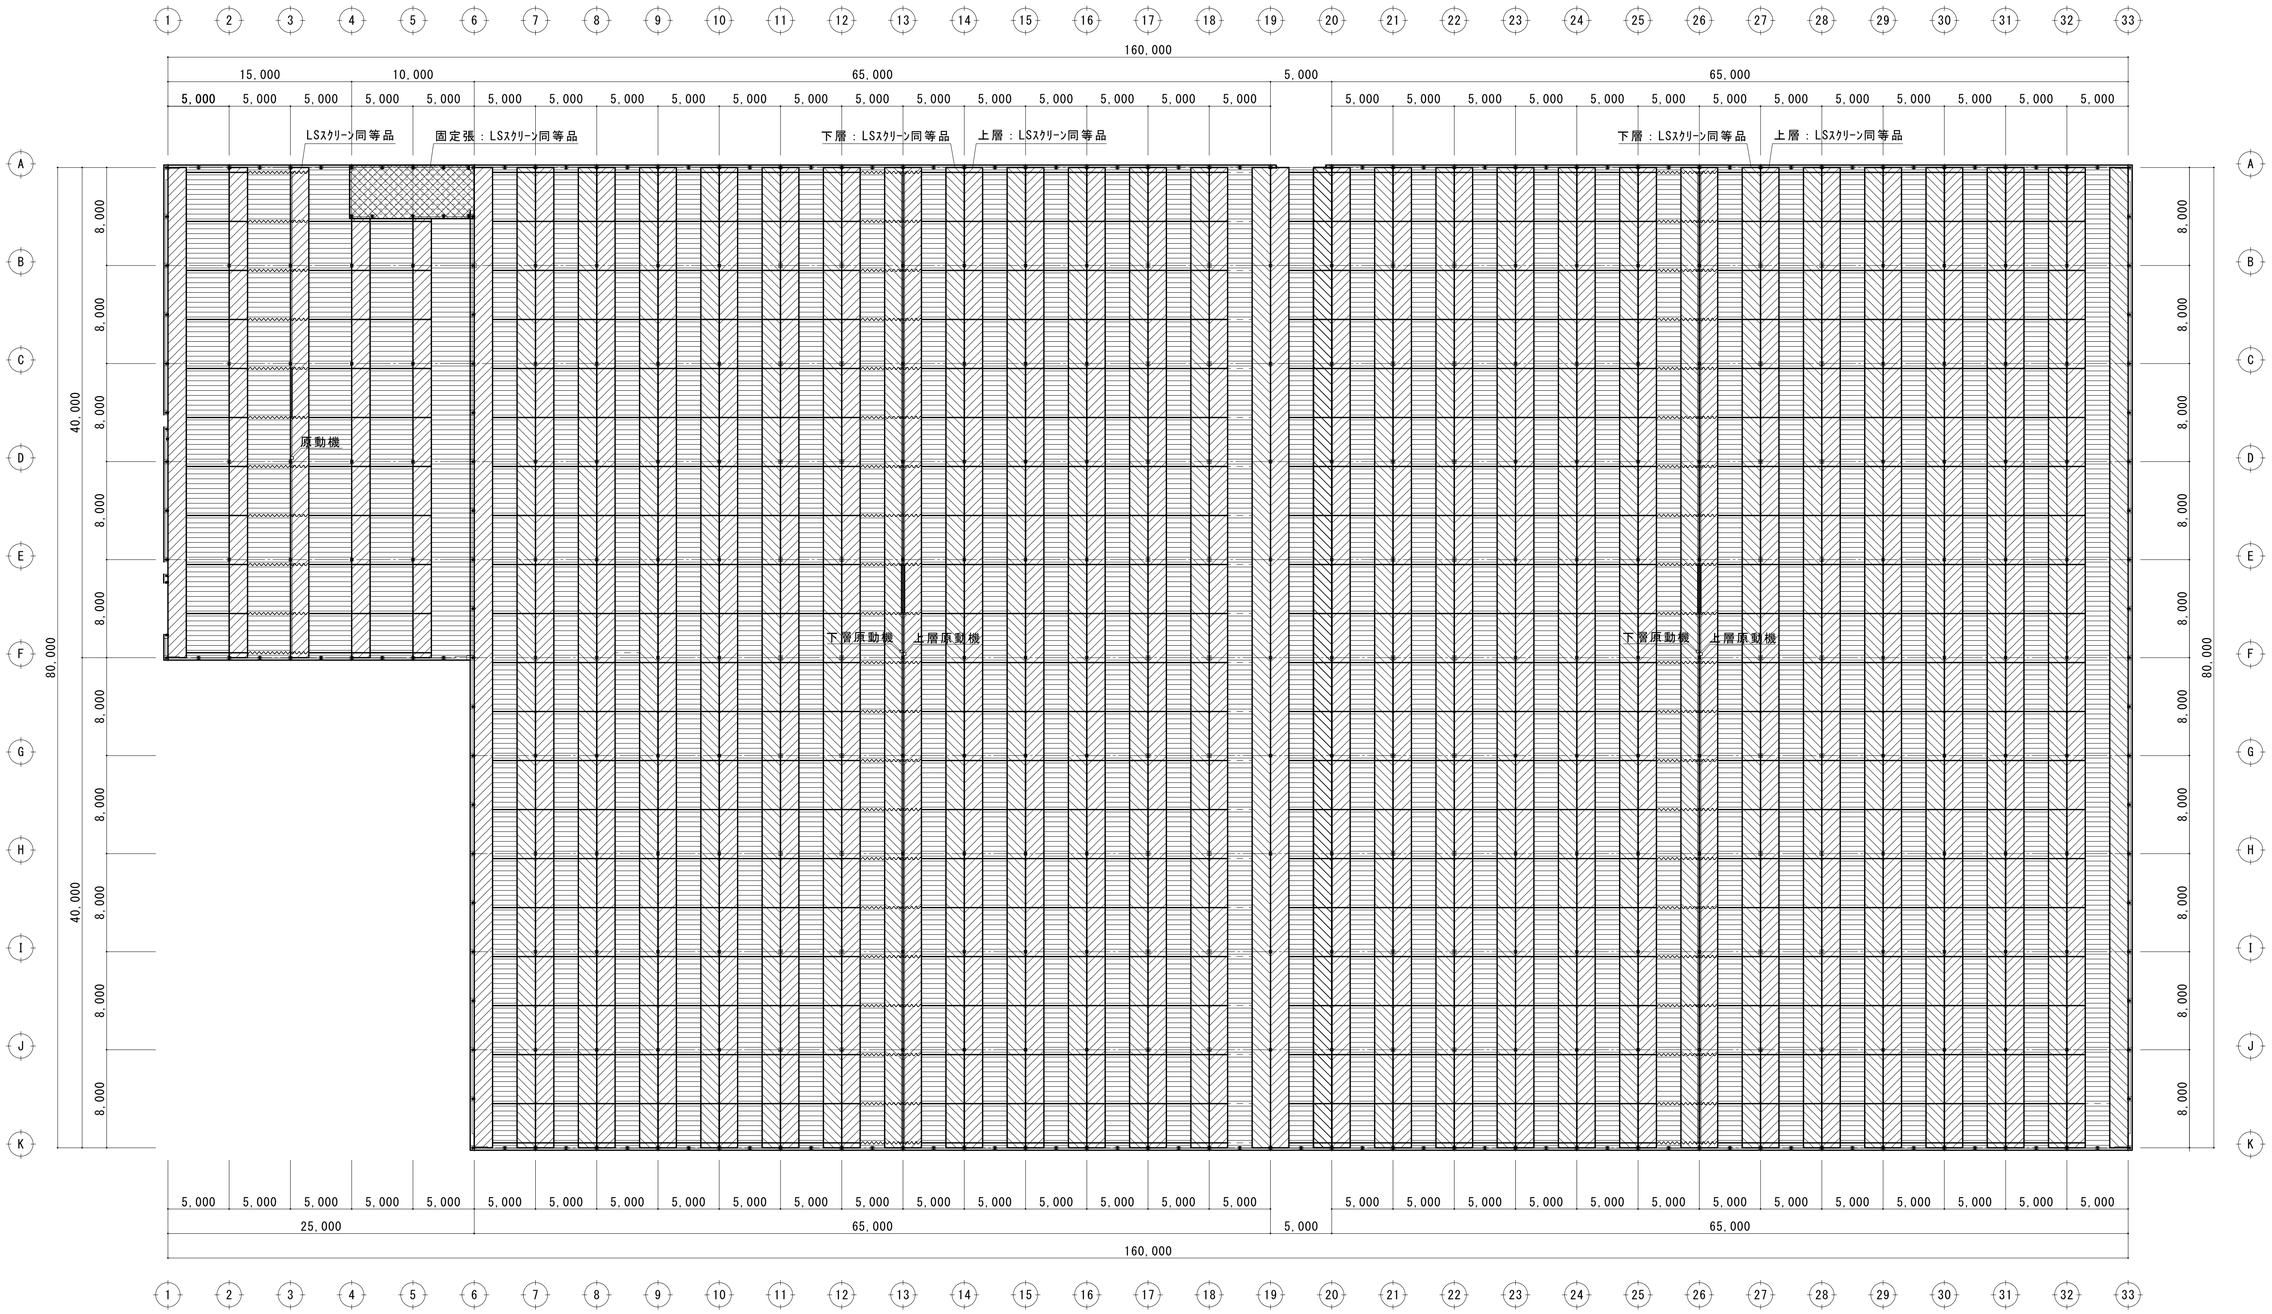

カーテン伏図　S＝1／２５０

特記事項		設計・監理 殿	工事名	トマトパーク第二農場新設工事	受領印 年 月 日	検図	設計	担当	縮尺 1/250(A1) 1/500(A3)	図番 TP2018-007
		施工 殿	図面名称	カーテン伏図			2018.7.30			