




南側立面図 S=1/250

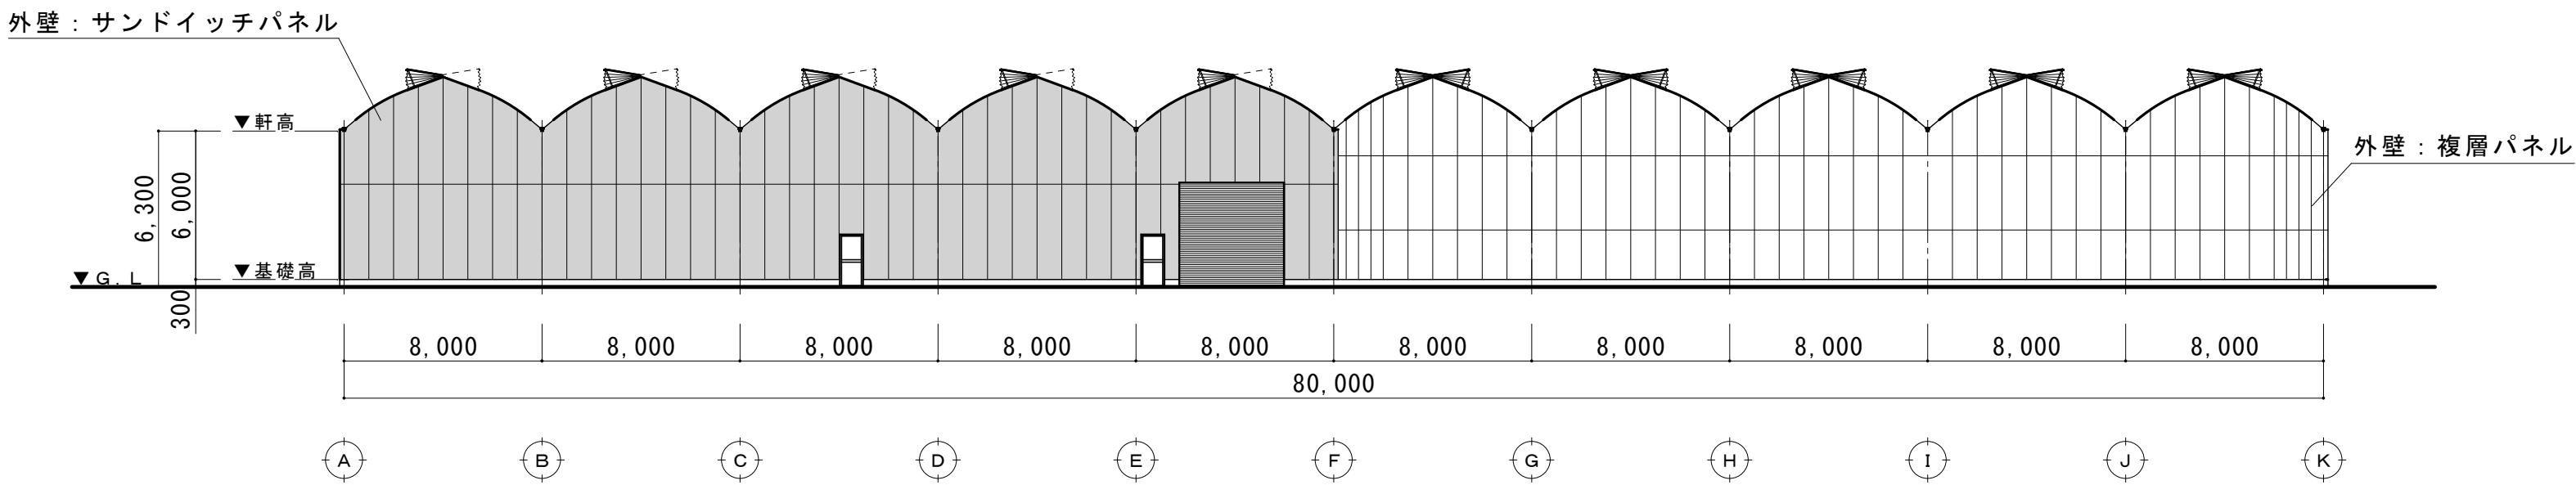

北側立面図 S=1/250

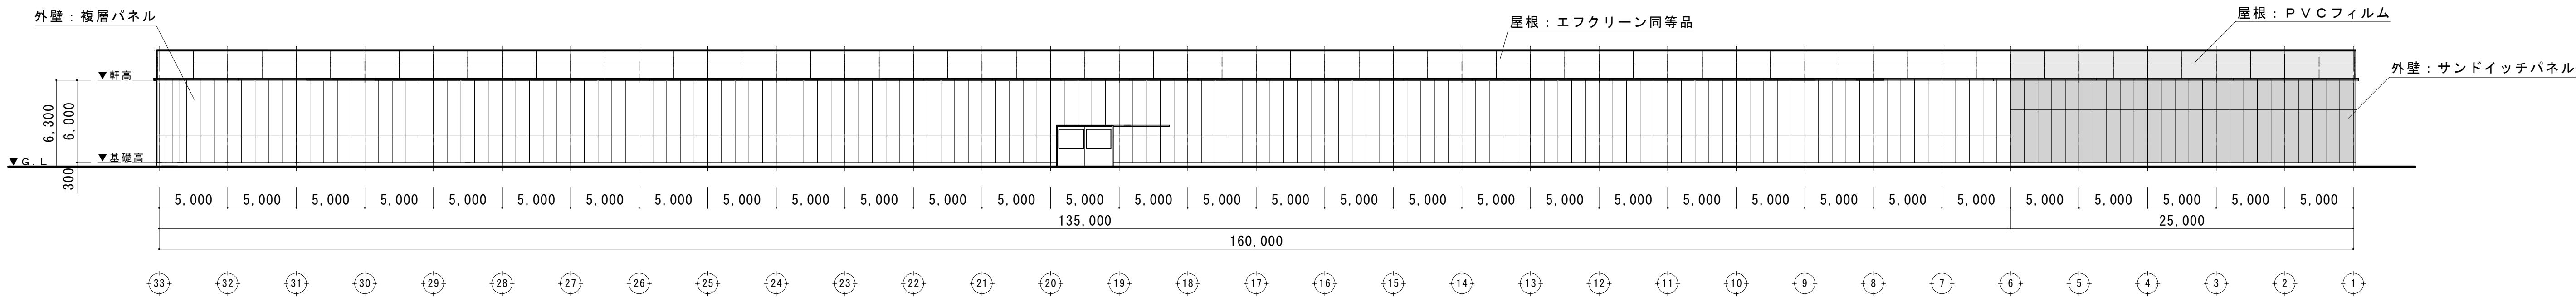

東側立面図 S=1/250

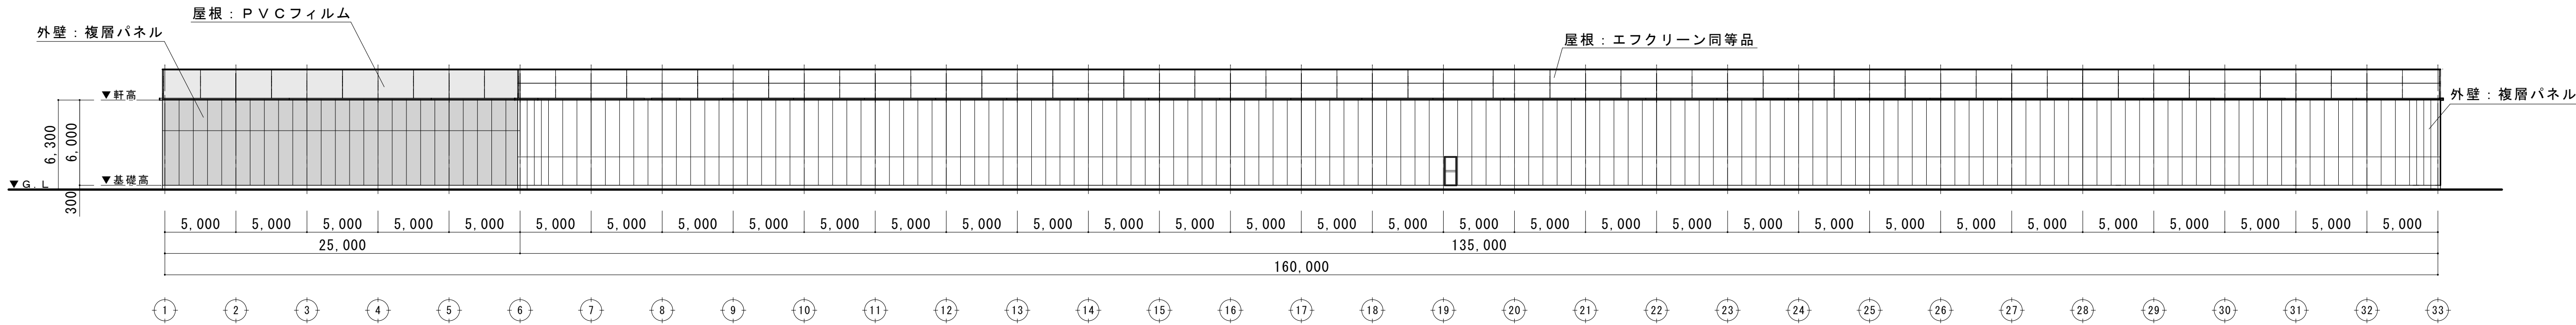

西側立面図 S=1/250

| | | | | | | | | | | | |
|---------|--|-------|------|----------------|-----|-------|-------------|------------|------------|--|-----|
| 特 記 事 項 | | 設計・監理 | 殿 | 工 事 名 | 受領印 | 検 図 | 設 計 | 担 当 | 縮 尺 | | 図 番 |
| | | | | トマトパーク第二農場新設工事 | | | | | 1/250 (A1) | | |
| | | 施 工 | 図面名称 | 立面図 | | 年 月 日 | 2018. 7. 30 | 1/500 (A3) | | | |
| | | | | | | | | | | | |
| | | | | | | | | | | | |
| | | | | | | | | | | | |